


DRINKW. PUT

SEPTIC TANC.
5 & 7 PERSONS

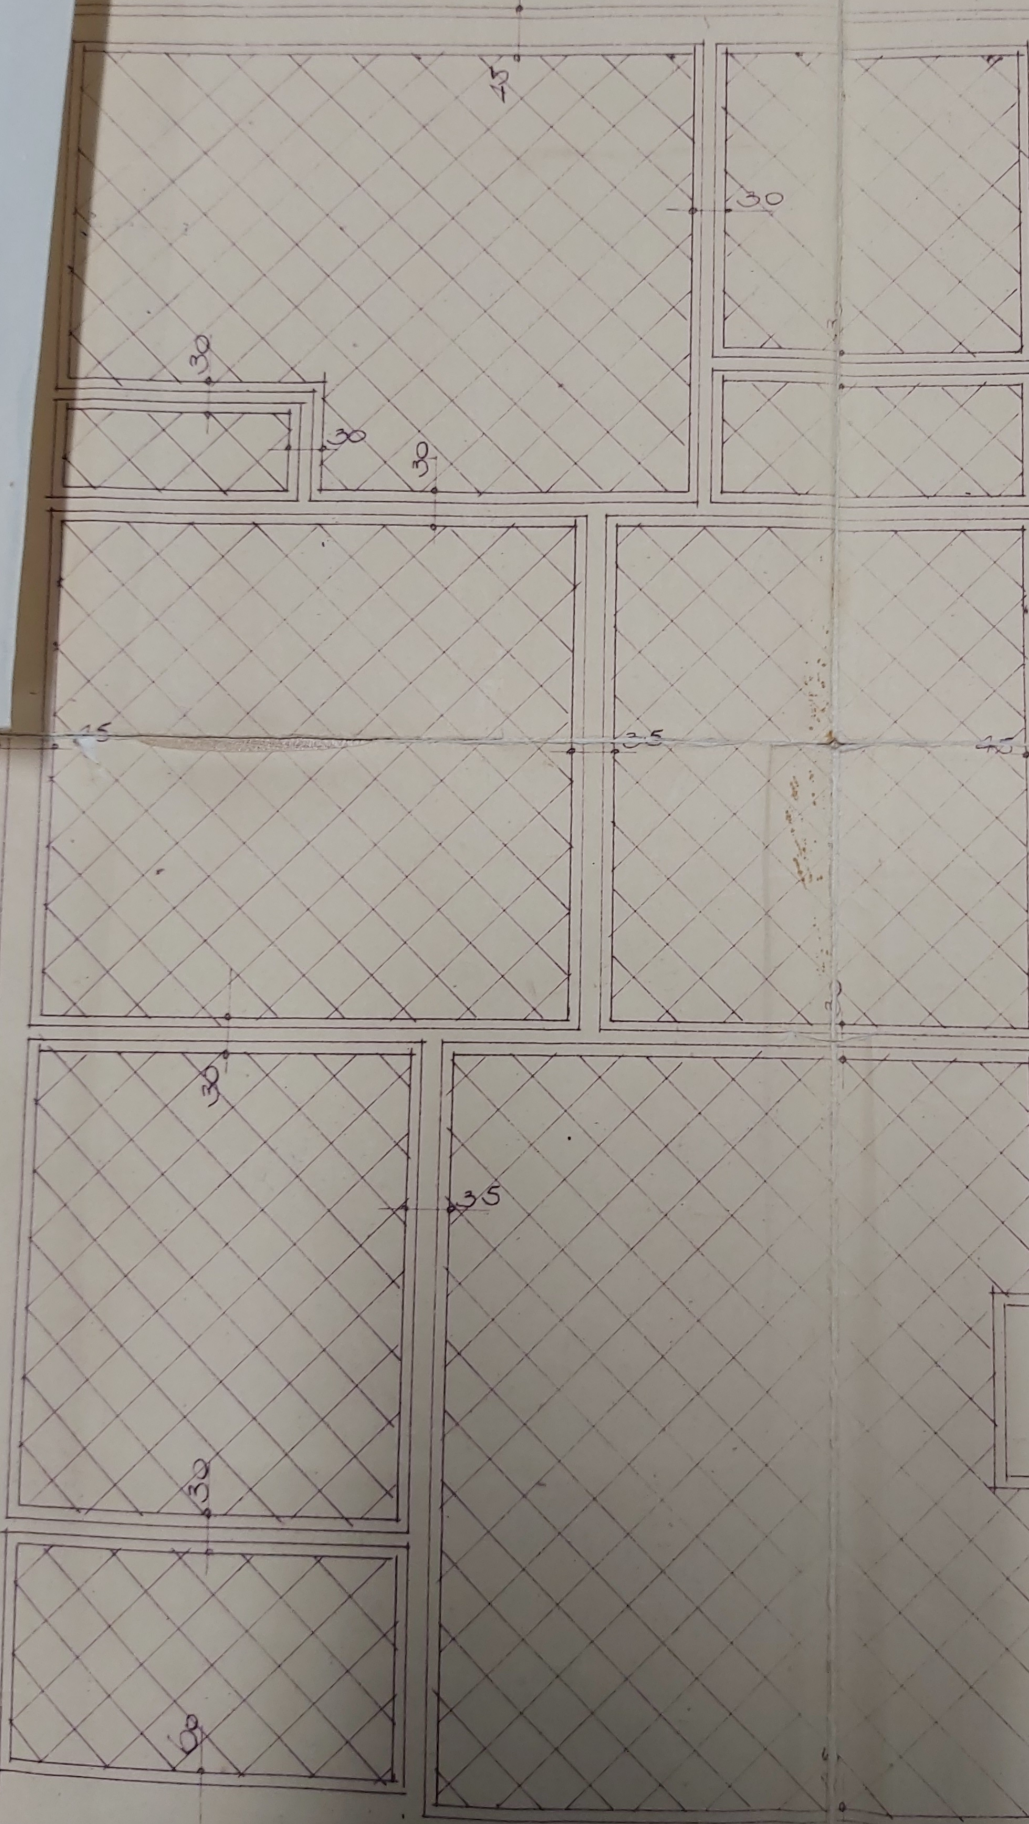


240

240

1389

180

SEPTIC. TANG
527 PERSONEN

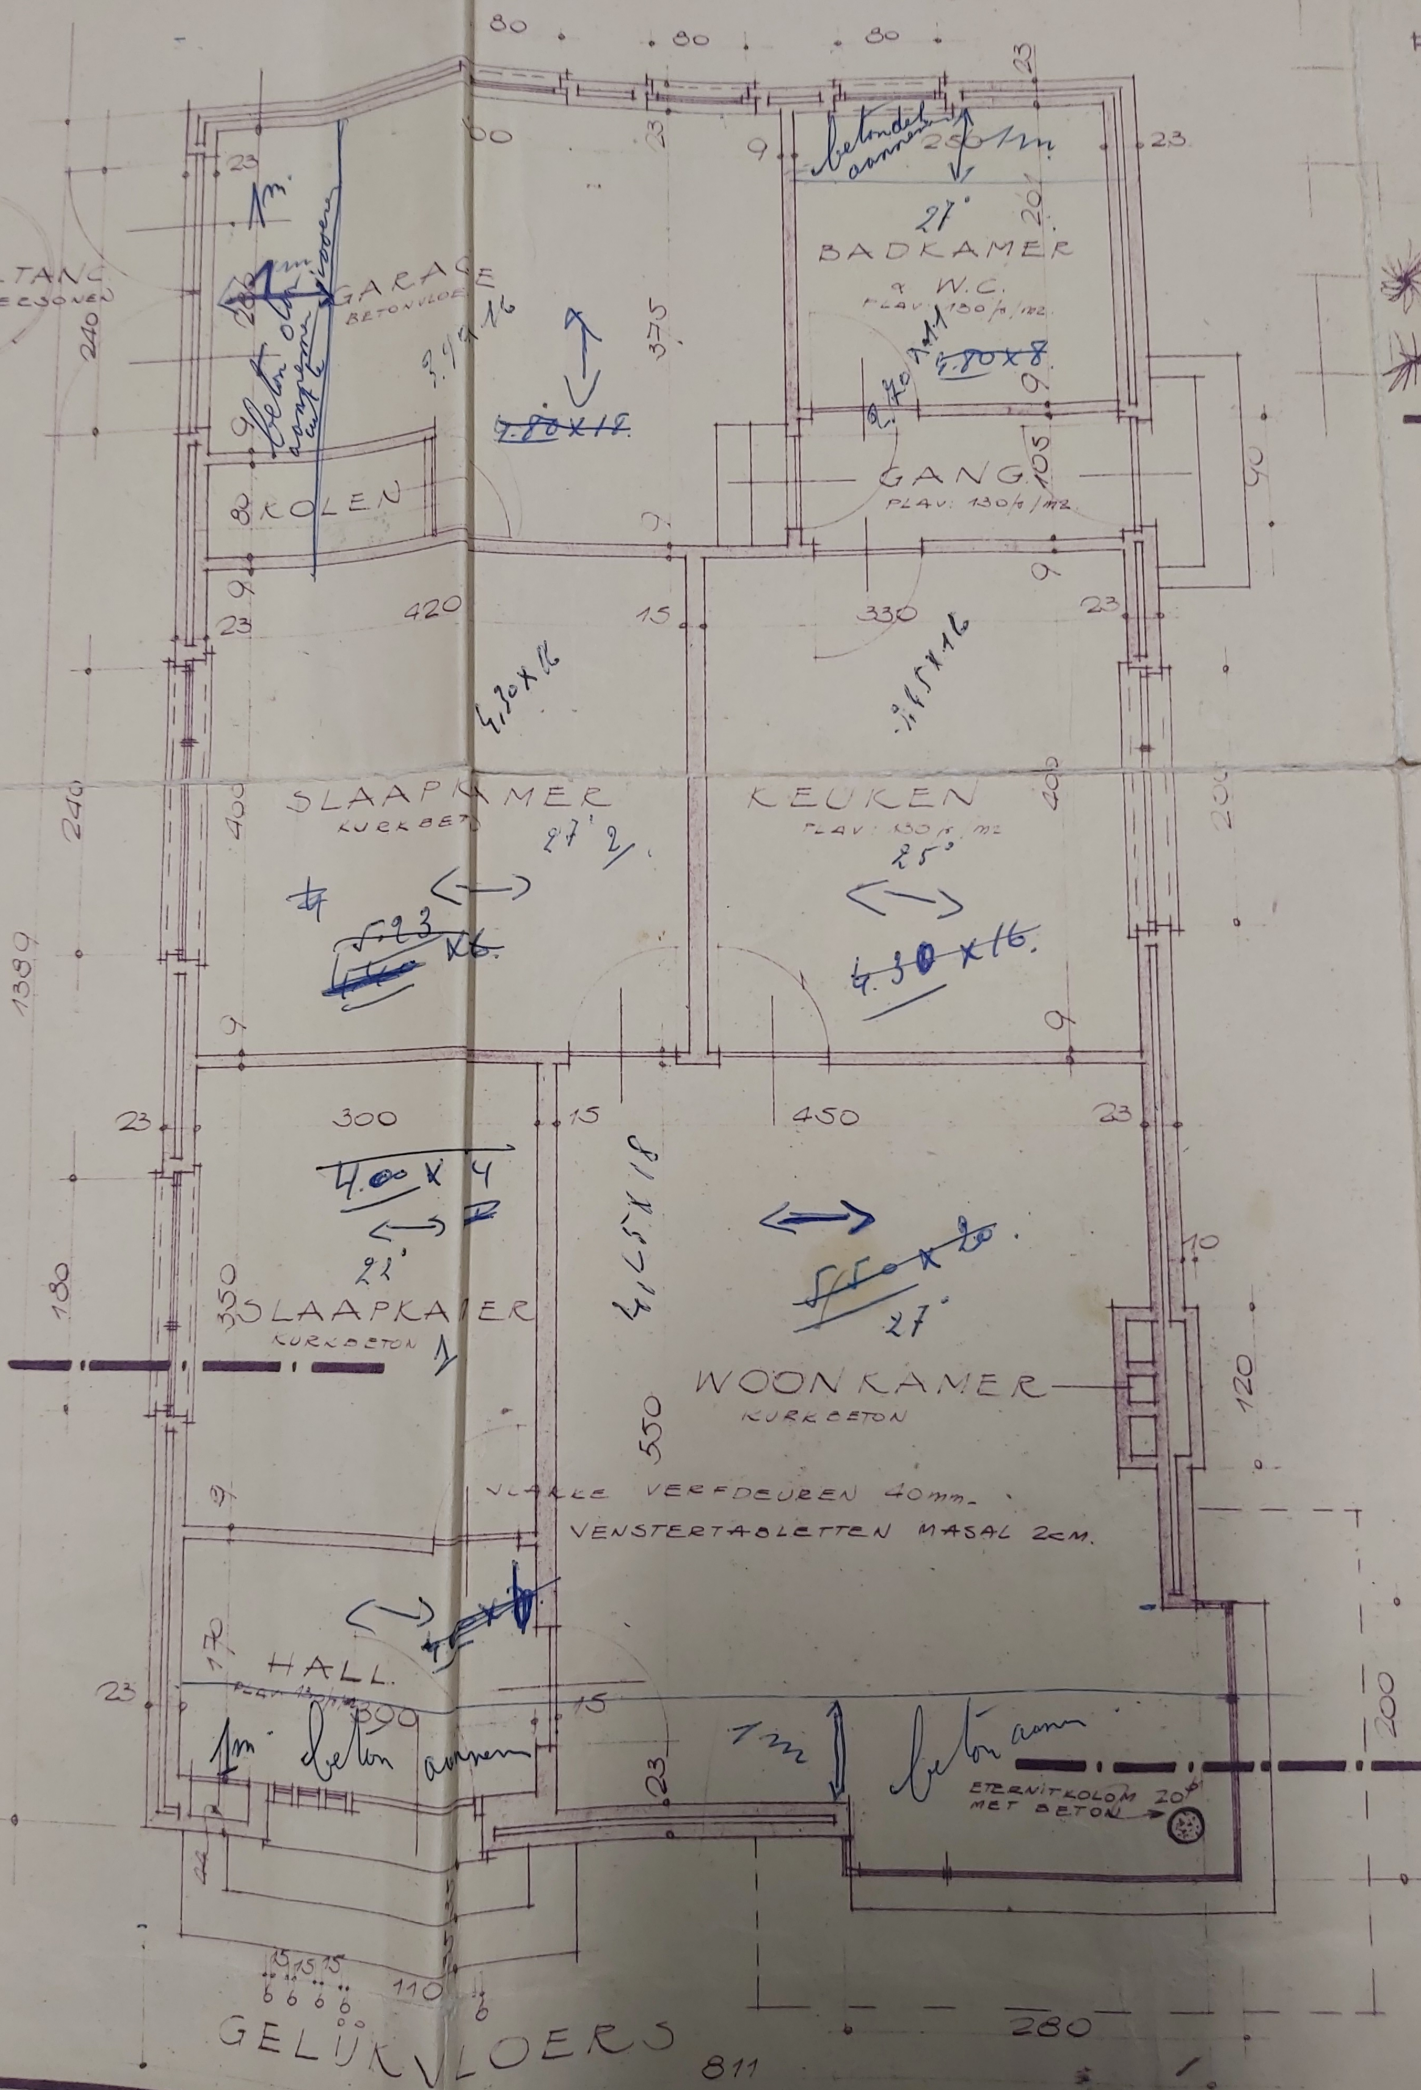

1.1945
SLAAG
DALLEN
VITUL.
1.1945
GALLEN
SCH.

GENAP
LE. WELSELS. BASIS

VOORGEVEL

DOORSGNEDE

LINKERGEVEL

ACHTERGEVEL

RECHTERGEVEL.


PLAN VOOR HET DOORSGNEDE

LANDELIJKE

VOOR REKENING

ALBERT KORT


datum: 6-1-07
schaal: 1:50 1:100

DE EIGENAAR:
A. KORTLEVEN - BUSSELS
BETONVESTING
BEEK X


MATERIALEN
GEVELS: BEERSE, BRIKKEN, GEVERFD IN 2 LAGEN LATEX
FLINT LICHTBRUINE, RUWE GEVELSTENEN, LICHTTE VOEG
BEURDORPELS ARDUIN
VENSTERDORPELS GRËS ZWART
DIVERSE PANEELEN, RUWE DONHOEFTEGELS, LICHTTE VOEG.
VOORDEUR IN HOZIJN IN NOOR, DENNEN
OVERIGE BUITENDEUREN
IJZEREN RAMEN



ACHTERGEVEL

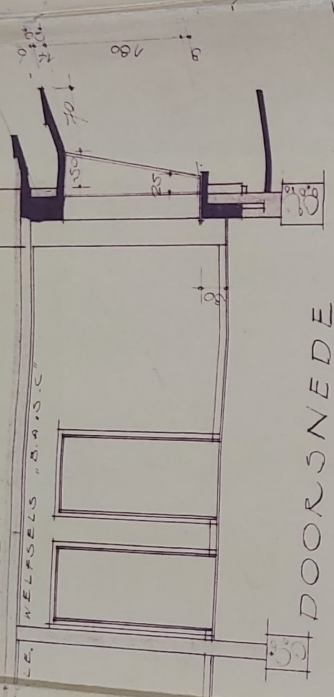

DOORSNEDE

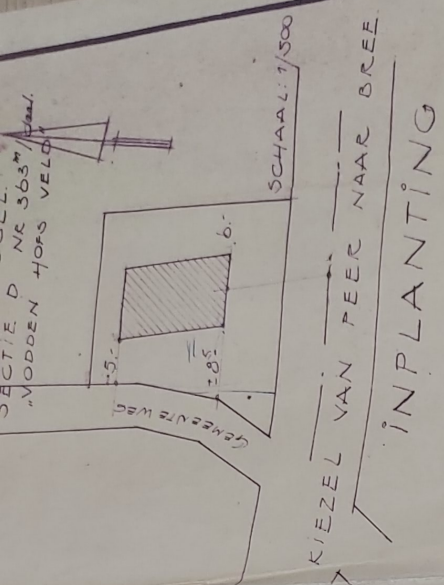

KIEZEL VAN PEER NAAR BREE
INPLANTING

GEMEENTE GROTE BROGEL
PLAN VOOR HET BOUWEN VAN EEN
LANDELIJKE WONING
VOOR REKENING VAN DE HEER
ALBERT KORTLEVEN

BUSSSELS

DATUM: 6-1-01
SCHALEN: 1,50 1,100

DE EIGENAAR:
ALBERT KORTLEVEN - BUSSSELS
BETON VEST ZIN
PEER X

LAGE LATEX
N. LICHTE VOEG


ELS. LICHTE VOEG.

DE ARCHITECT.
P. P. CEELEN
HELCHTEREN
PROV. REG. NR.

2084

Begane grond

vtantbree119

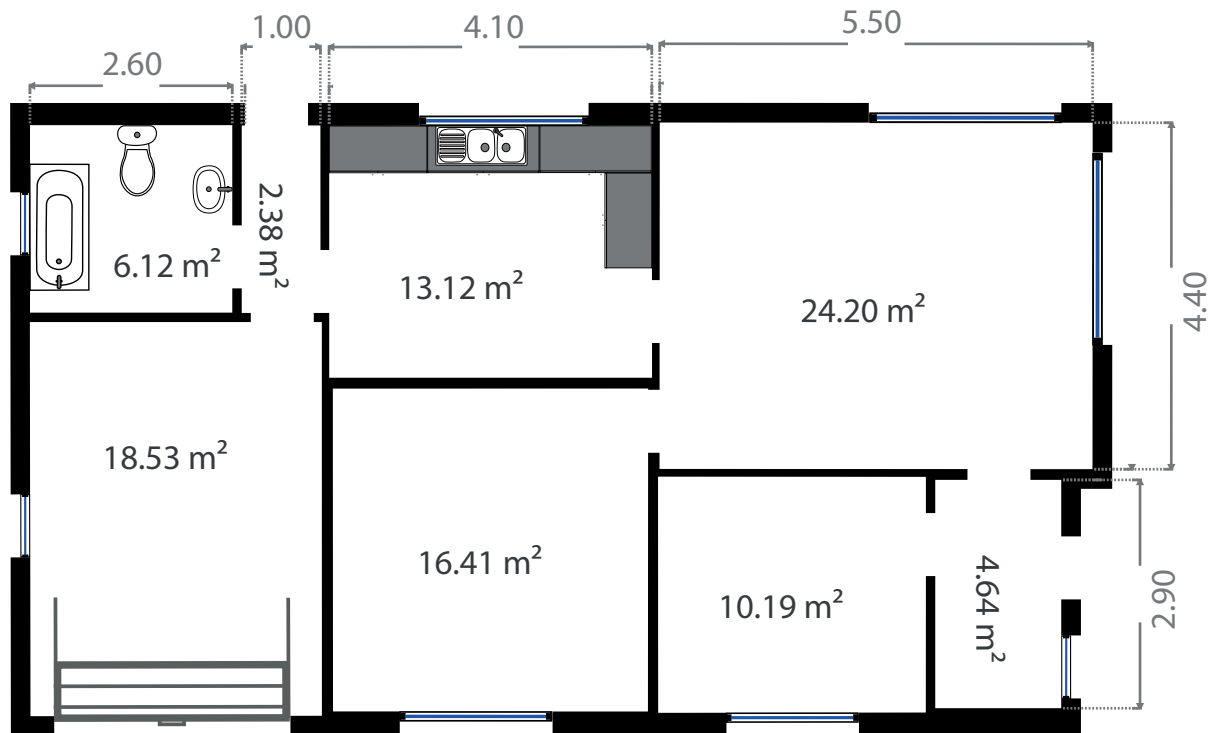

niet contractueel

Made by

